

LEGENDA PLOCH

- hranice staveniště
- hranice pozemku s vyznačením parcelních čísel
- oplotení

LEGENDA OCHRANNÝCH PÁSEM

- ochranné pásmo vodovodu
1,5 m na obě strany od líce potrubí

LEGENDA SÍTÍ

STÁVAJÍCÍ SÍŤ A PŘÍPOJKY – TRASY

- vodovodní řad PE 110
- vodovodní řad PE 110 – rušená trasa
- nadzemní vedení NN do lkV
- podzemní vedení NN do lkV
- nezaměřený průběh metalického kabelu


NOVÉ SÍŤE A PŘÍPOJKY – TRASY

- vodovodní řad PE 90 – pravděpodobná trasa

POZNÁMKA:

- 1./ Průběh sítí je pouze směrný a pro veškeré zemní a výkopové práce nutno výtýčit skutečný průběh a oznámit správcům sítí začátek
- 2./ Výkres nezahrnuje skryté sítě, které nejsou vedeny v evidenci
- 3./ Zakreslení stávajících inženýrských sítí vychází z podkladů a jednotlivých sítí, a předpokládá dodržení prostorové ho vedení sítí ČSN 73 6005. Před započatím výkopových prací je nutné všechny Za výtčení, ochranu a zajištění funkčnosti sítí nese zodpovědnost dodávatel stávky. Veškeré práce v ochranných pásmech inženýrských a koordinuje hlavní dodávatel stávky.

VÝŠKOVÝ SYSTÉM: BALŤ PO VYROVNÁNÍ
SOUŘADNICOVÝ SYSTÉM: S–JTSK

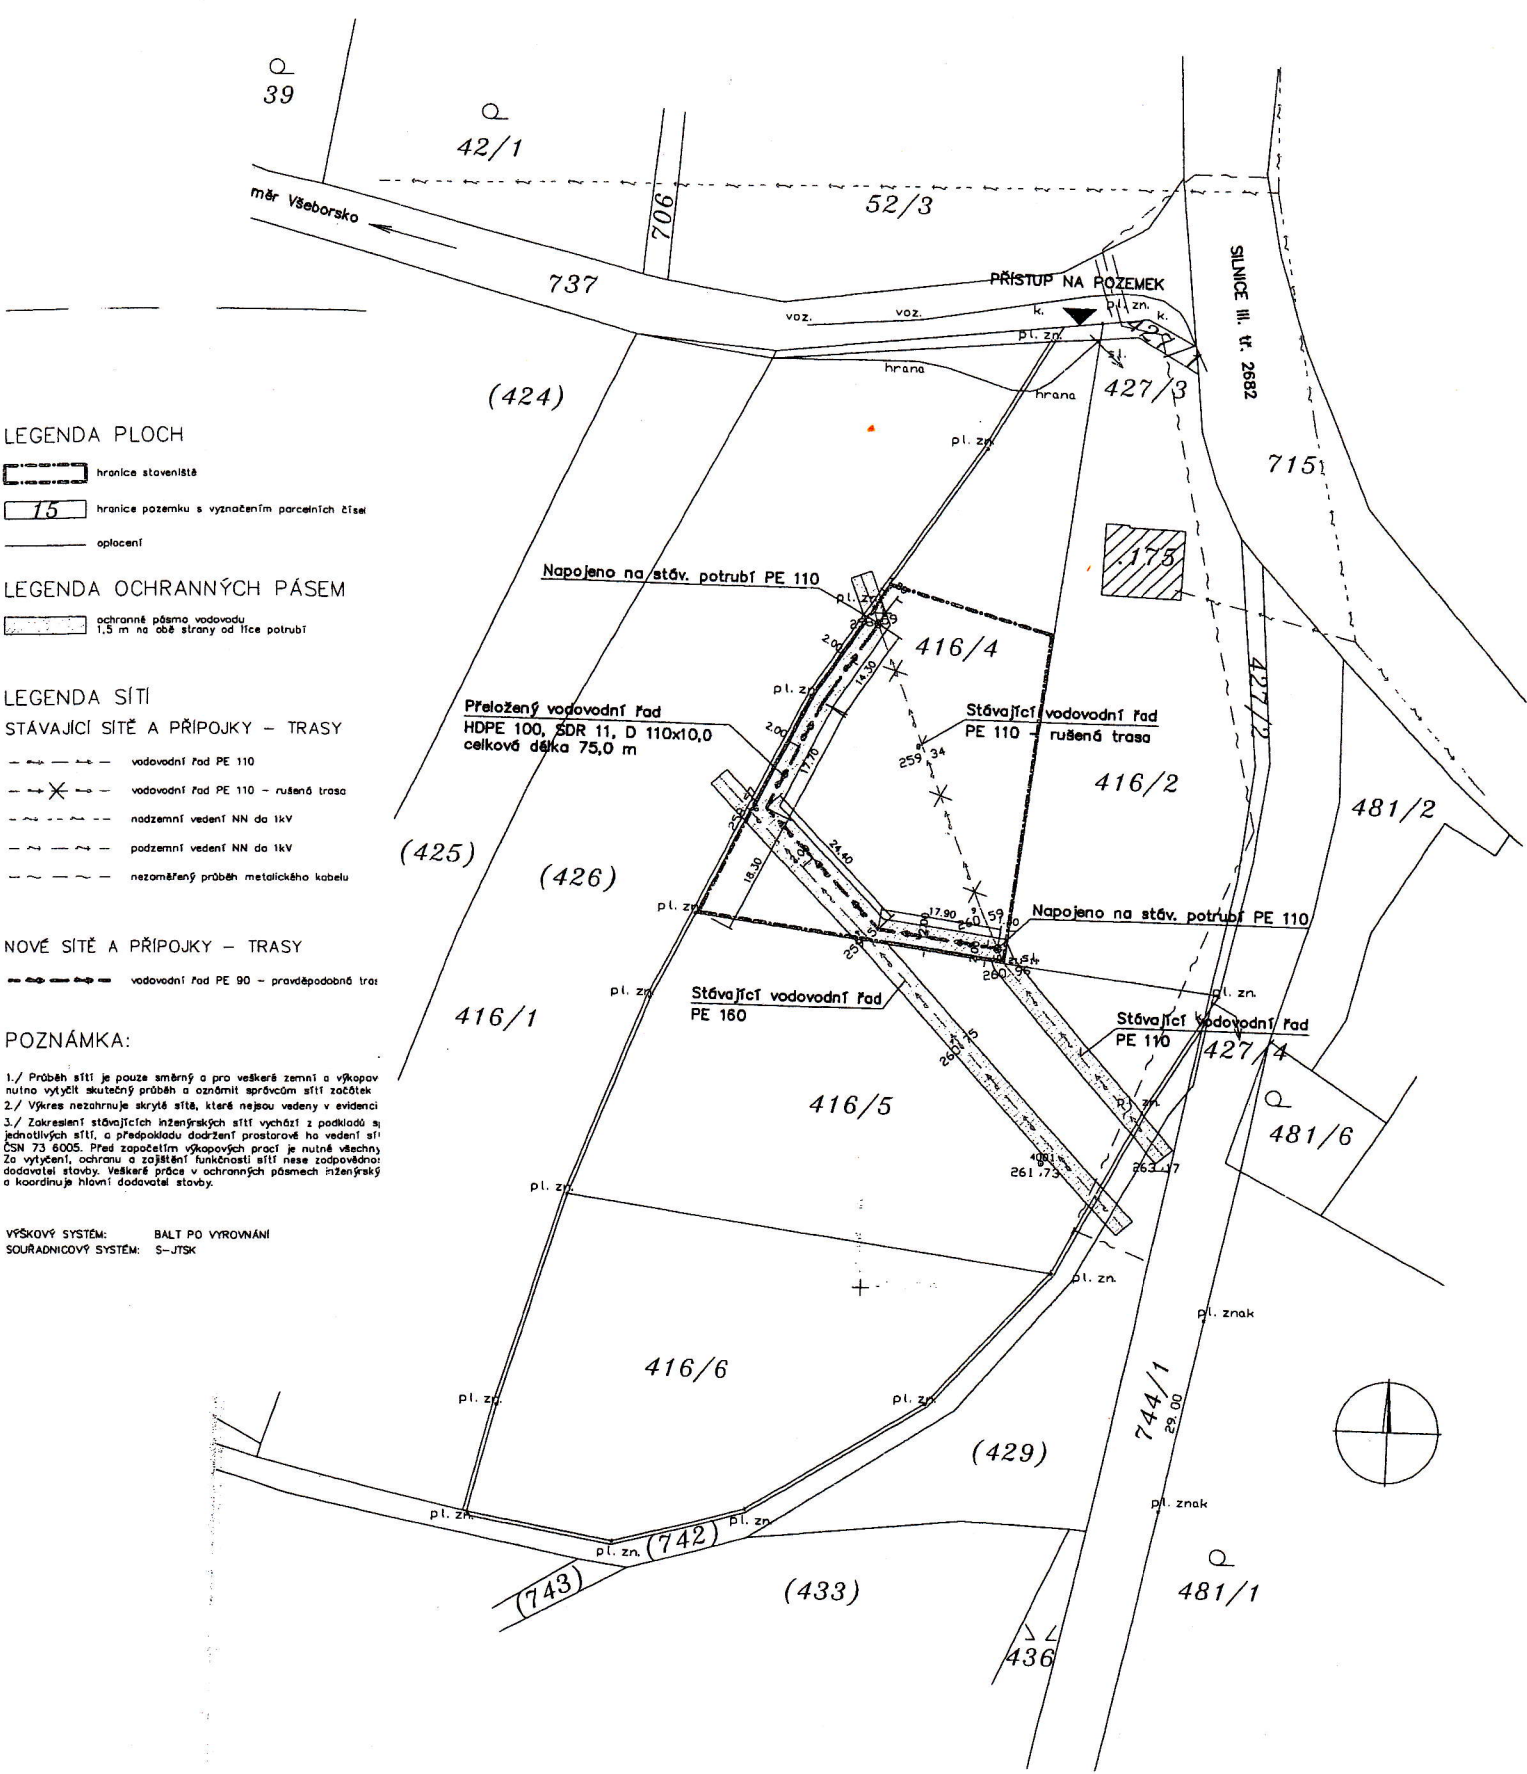

CELKOVÁ SITUACE
1:1 000