druh povrchu ter.	zpevněná cesta drobným štěrkem
podkladní vrstvy	200 mm štěrkodrť, 170 mm mechanicky zpevněné kamenivo, 80 mm obalované kamenivo OKS I.
obrusné vrstvy	50 mm asfaltový beton ABS I.

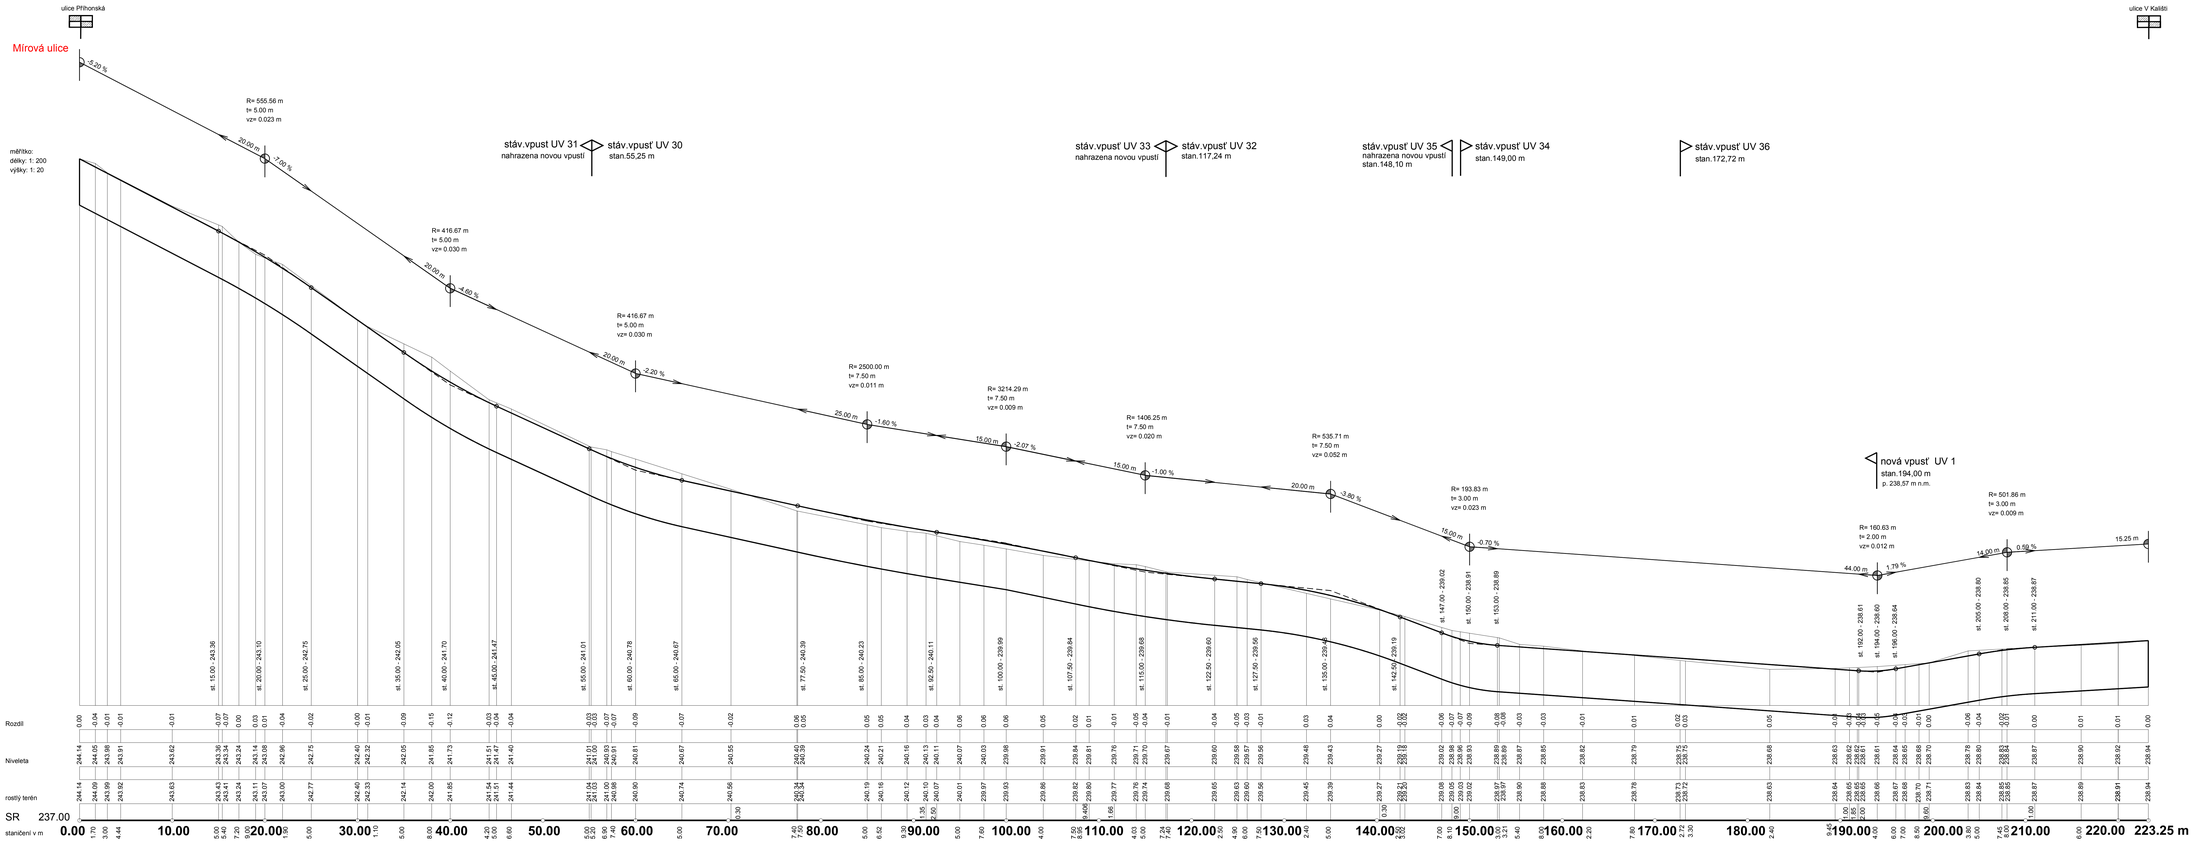

autorský návrh: ing. Jiřina Bukovská	projektant spec.: ing. J. Bukovská, ing. J. Wolf	ing. Bukovská Jiřina Projekce inž. sítí Podolská 149 293 01 MLADOLETICE IČO 69012936, tel. 326 329608	
měřítko: DOLNÍ BOUSOV	kraj: Středočeský		
investor: MĚSTO DOLNÍ BOUSOV		stupeň dokumentace: DSP, DPS	
Modernizace Mírové a Spojovací ulice na poz. 403/19, 420/1 a 409/10, k.ú. Dolní Bousov		datum: 5.2013	formát: 12 x A4
profese: 100 Komunikace, TÚ, odvodnění	obsah: Podélný profil Mírové ulice	měř.: 1:200/20	č.v.: C.1.2.2a.