

Magistrát města Mladá Boleslav

odbor dopravy a silničního hospodářství – oddělení dopravy a SH
Komenského nám. 61, 293 49 Mladá Boleslav, tel. 326 716 332

VÁŠ DOPIS ZN.:

ZE DNE: 11.5.2016

NAŠE ZN.: ODSH- 253-280/2016-22/74

DATUM : 11.5.2016

VYŘIZUJE:

TEL.:

E-MAIL:

JUDr. Zdeněk Čurda

326 716 332

curda@mb-net.cz

VEŘEJNÁ VYHLÁŠKA

opatření obecné povahy stanovení přechodné úpravy provozu na pozemní komunikaci

Magistrát města Mladá Boleslav, odbor dopravy a silničního hospodářství, jako orgán státní správy příslušný dle § 124 odst. 6 zákona č. 361/2000 Sb., o provozu na pozemních komunikacích a o změnách některých zákonů (dále jen „zákon o silničním provozu“) na základě žádosti, kterou dne 11. května 2016 podala Správa železniční dopravní cesty, st. org., Oblastní ředitelství Praha, Partyzánská 24, 170 00 Praha 7, IČ 70994234, po předchozím souhlasu Policie ČR, Krajského ředitelství policie Středočeského kraje, Územní odbor Mladá Boleslav, Dopravní inspektorát Mladá Boleslav, ze dne 3.5.2016,

ve smyslu ustanovení § 77 odst. 1 písm. c) zákona č. 361/2000 Sb., o provozu na pozemních komunikacích a o změnách některých zákonů, a v souladu s vyhláškou Ministerstva dopravy č. 294/2015 Sb., kterou se provádějí pravidla provozu na pozemních komunikacích, ve znění pozdějších předpisů

stanovuje přechodnou úpravu provozu na pozemních komunikacích formou opatření veřejné povahy podle ust. § 173 zák. č. 500/2004 Sb., správní řád

spočívající v umístění svislého dopravního značení - zákazových a příkazových dopravních značek, na silnici č. II/279 v obci Horní Bousov, silnicích č. III/2768 a III/27515 na křižovatce Plazy – Kolomuty, v souladu s předloženým dopravním opatřením, které je nedílnou součástí tohoto stanovení.

Komunikace: silnice č. II/279 v obci Horní Bousov

silnice č. III/2768 a III/27515 na křižovatce Plazy - Kolomuty

Dopravní značení: viz. návrh dopravního značení vypracovaný fy JAZNAK spol. s r.o., Vinec 26, 293 01 Mladá Boleslav, detail 4 zak.č. S 1771 a detail 5 zak.č. 1772

Odpovědná osoba: SŽDC – vedoucí traťmistrovského úseku Mladá Boleslav – Bígl Jindřich, telefon č. 725712673

Způsob vyznačení: dopravní značení je stanoveno na základě návrhu vypracovaného fy JAZNAK spol. s r.o., Vinec 26, 293 01 Mladá Boleslav, detail 4 zak.č. S 1771 a detail 5 zak.č. 1772, které je přílohou tohoto stanovení.

DZ bude umisťovat odborně způsobilá firma: JAZNAK spol. s.r.o., Vinec 26, 293 01 Mladá Boleslav

Přechodná úprava provozu je platná: **od 9.7.2016 do 15.7.2016**

Podmínky provedení dopravního značení :

1. Dopravní značení musí provedením odpovídat zákonu č. 361/200 Sb., o provozu na pozemních komunikacích a změnách některých zákonů, ve znění pozdějších předpisů, vyhl. č. 294/2015 Sb., kterou se provádějí pravidla provozu na pozemních komunikacích, ČSN 01 8020, ČSN-EN 12 899-1, vč. nár. přílohy a platnými právními předpisy a musí být v souladu se zásadami pro dopravní značení na pozemních komunikacích – TP 66.

2. Bude užito dopravní značení v reflexním provedení v základní velikosti, umístěno na červenobílých pruhovaných sloupcích, spodní hrana bude min. 60 cm nad vozovkou. Umístění bude provedeno dle návrhu dopravního značení vypracovaného fy JAZNAK spol. s.r.o., Vinec 26, 293 01 Mladá Boleslav, detail 4 zak.č. S 1771 a detail 5 zak.č. 1772, odsouhlaseného PČR – DI Mladá Boleslav ze dne 3.5.2016.
3. Dopravní značení bude zajištěno proti posunutí, otočení nebo pádu, k čemuž by mohlo dojít vlivem povětrnostních podmínek či silničního provozu.
4. Dopravní značení smí být umístěno jen po dobu nezbytně nutnou k zajištění bezpečnosti silničního provozu a v termínu uvedeném v tomto stanovení. Bude odstraněno neprodleně poté, co ztratí své opodstatnění.
5. Místní úprava provozu, která je v rozporu s přechodnou úpravou bude zakryta.

O d ů v o d n ě n í :

Dne 11.5.2016 podala Správa železniční dopravní cesty, st. org., Oblastní ředitelství Praha, Partyzánská 24, 170 00 Praha 7, IČ 70994234, zdejšímu správnímu orgánu návrh na stanovení přechodné úpravy provozu na silnici č. II/279 v obci Horní Bousov, na silnicích č. III/2768 a III/27515 na křižovatce Plazy – Kolomuty, z důvodu úplné uzavírky silnice č. 16, v místě železničního přejezdu trati Mladá Boleslav – Startá Paka – oprava železničního svršku a přejezdu.

Zdejší správní orgán návrh v souladu s § 77 odst. 3 zákona o silničním provozu projednal celou věc s dotčeným orgánem - Policií ČR, Krajského ředitelství policie Středočeského kraje, Územní odbor Mladá Boleslav, Dopravní inspektorát Mladá Boleslav.

Na podkladě žádosti a souhlasného stanoviska Policie ČR dospěl zdejší správní orgán k závěru, že vydá toto opatření obecné povahy, kterým bude stanovena výše uvedená přechodná úprava provozu. Správní orgán vydal stanovení přechodné úpravy provozu dle § 77 odst. 1 písm. c) zákona o silničním provozu po písemném vyjádření příslušného orgánu policie jako opatření obecné povahy postupem dle části šesté správního řádu.

P o u č e n í :

Podle § 173 odst. 2 zákona č.500/2004 Sb., správní řád, ve znění pozdějších předpisů (dále jen „správní řád“) proti opatření obecné povahy nelze podat opravný prostředek. Podle § 174 odst. 2 správního řádu lze soulad opatření obecné povahy posoudit v přezkumném řízení. Usnesení o zahájení přezkumného řízení lze vydat do 3 let od účinnosti opatření.

Opatření obecné povahy nabývá účinnosti pátým dnem po dni vyvěšení této veřejné vyhlášky.



JUDr. Zdeněk Čurda
referent odboru dopravy a SH

Opatření obecné povahy pro stanovení přechodné úpravy provozu na pozemní komunikaci bude vyvěšeno na úřední desce a v elektronické podobě zveřejněno na webových stránkách Magistrátu města Mladá Boleslav <http://www.mb-net.cz/?page=uredni-deska>, Městského úřadu Dolní Bousov <http://www.dolni-bousov.cz>, Obecního úřadu Kolomuty <http://www.kolomuty.cz> a Obecního úřadu Plazy <http://www.plazy.cz>

Obdrží:

Správa železniční dopravní cesty, st. org., Oblastní ředitelství Praha, Partyzánská 24, 170 00 Praha 7
Město Dolní Bousov, nám. TGM 1, 294 04 Dolní Bousov – **s žádostí o vyvěšení na úřední desce a webových stránkách**


Obec Kolomuty, Kolomuty 2, 293 01 Mladá Boleslav - **s žádostí o vyvěšení na úřední desce a webových stránkách**

Obec Plazy, Plazy 46, 293 01 Mladá Boleslav- **s žádostí o vyvěšení na úřední desce a webových stránkách**


Krajská správa a údržba silnic Středočeského kraje, přísp. org., Zborovská 114, 150 21 Praha 5
Policie ČR – DI Mladá Boleslav


Vyvěšeno dne:

Sejmuto dne:

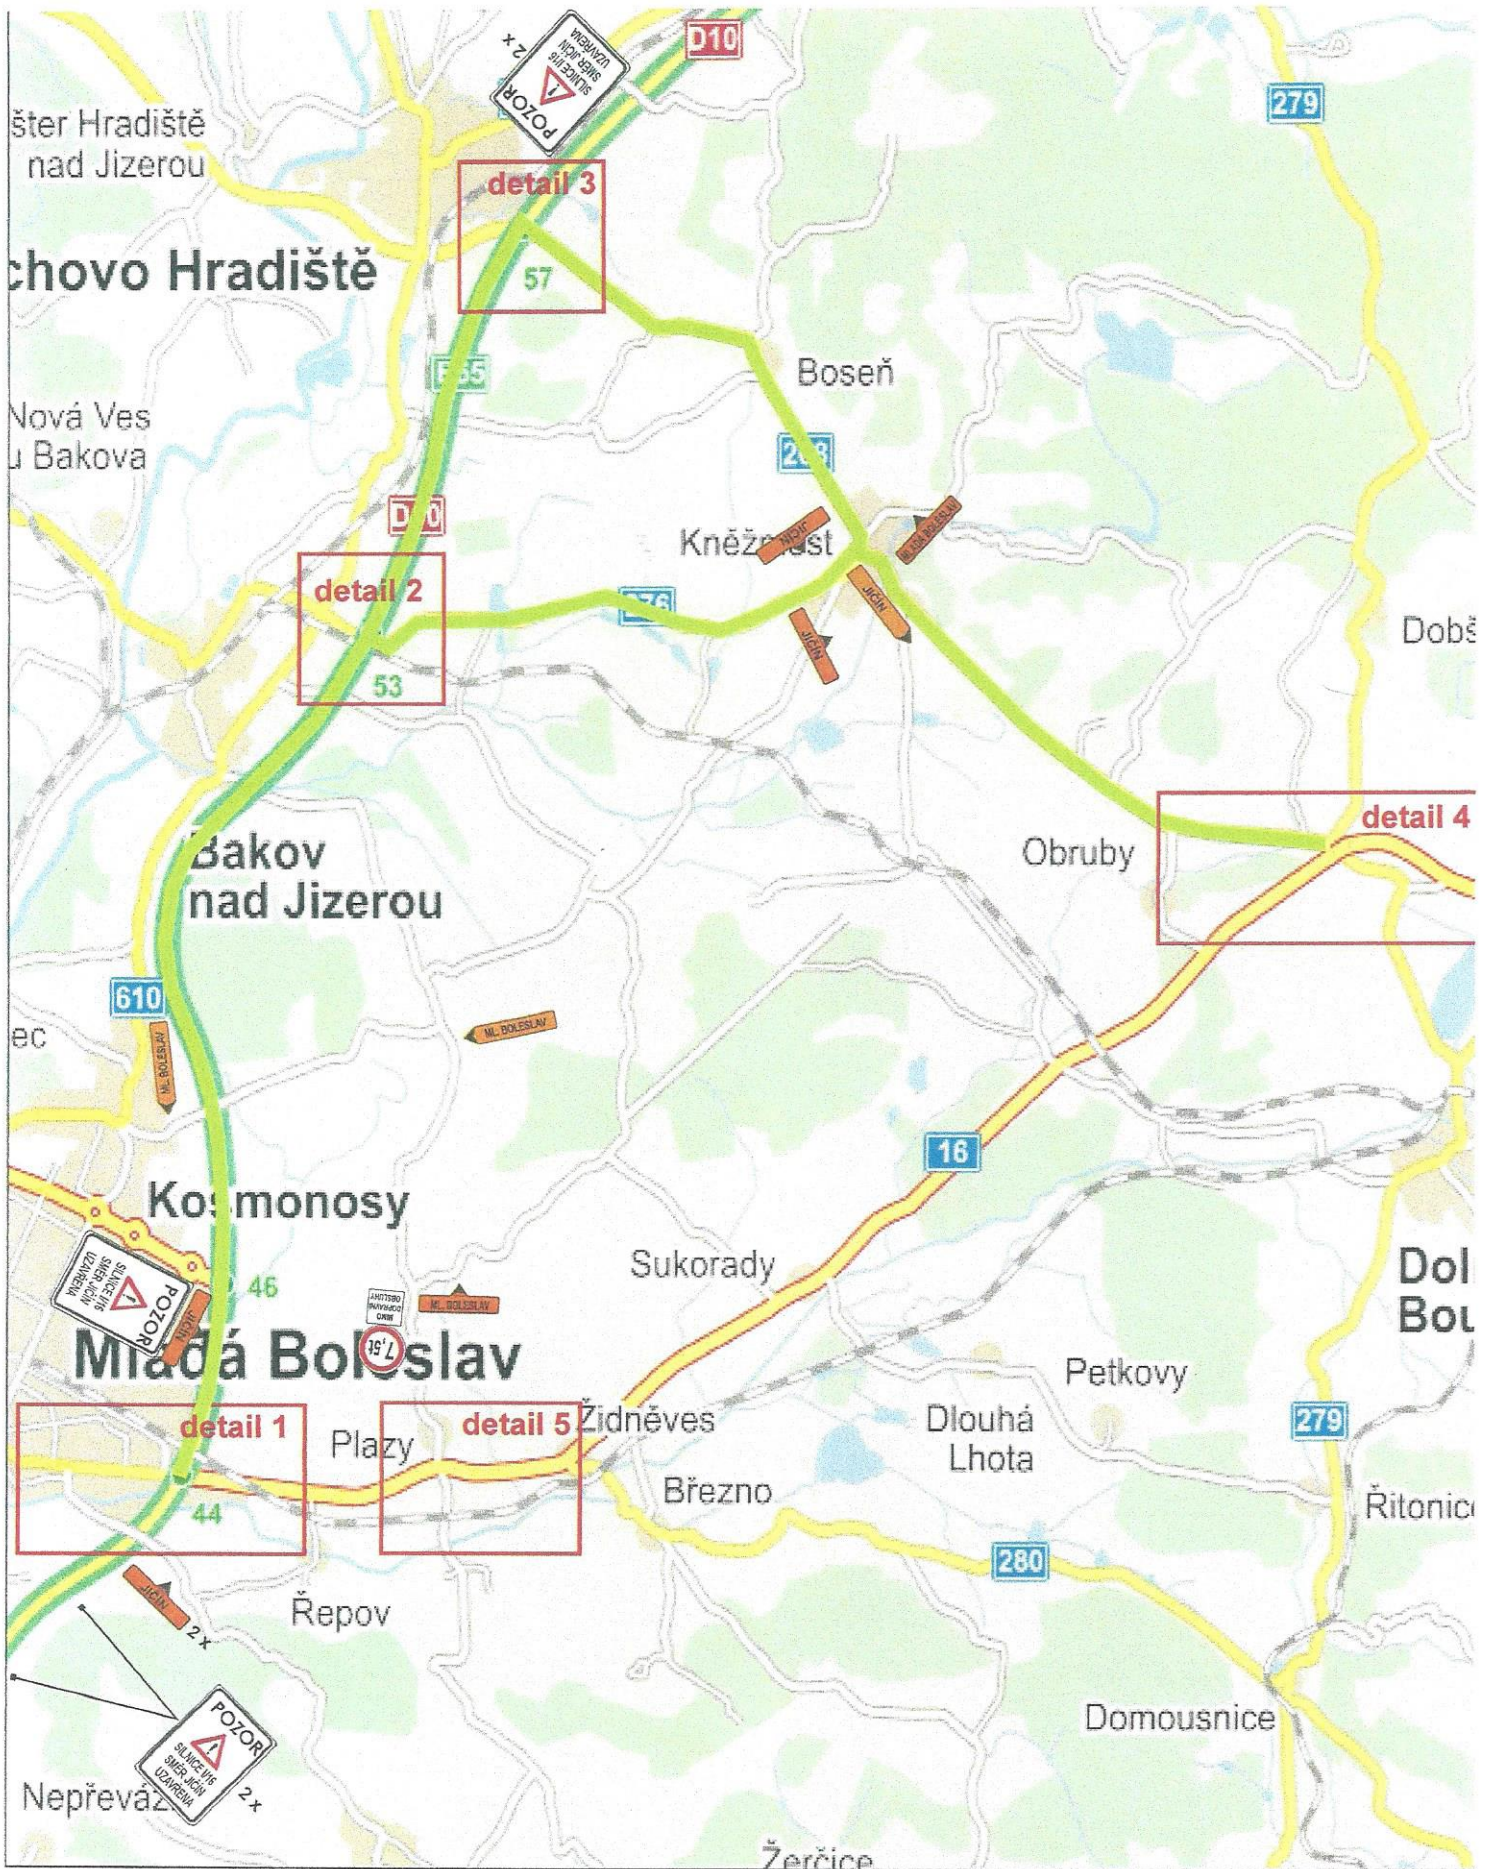

3.5.2016
 per. Kabanek


 JAZNAK spol.s r.o. Vlnec 26 293 01 Mladá Boleslav tel. 326 733 540 fax. 326 737 330	akce:	zak. číslo:	S 1768
	Dopravní opatření při rekonstrukci železničního přejezdu P4638 na silnici I/16 v Ml. Boleslavi	datum:	20.4.2016
	investor:	vypracoval:	L. JANDA
		podpis:	
		č. přílohy:	1

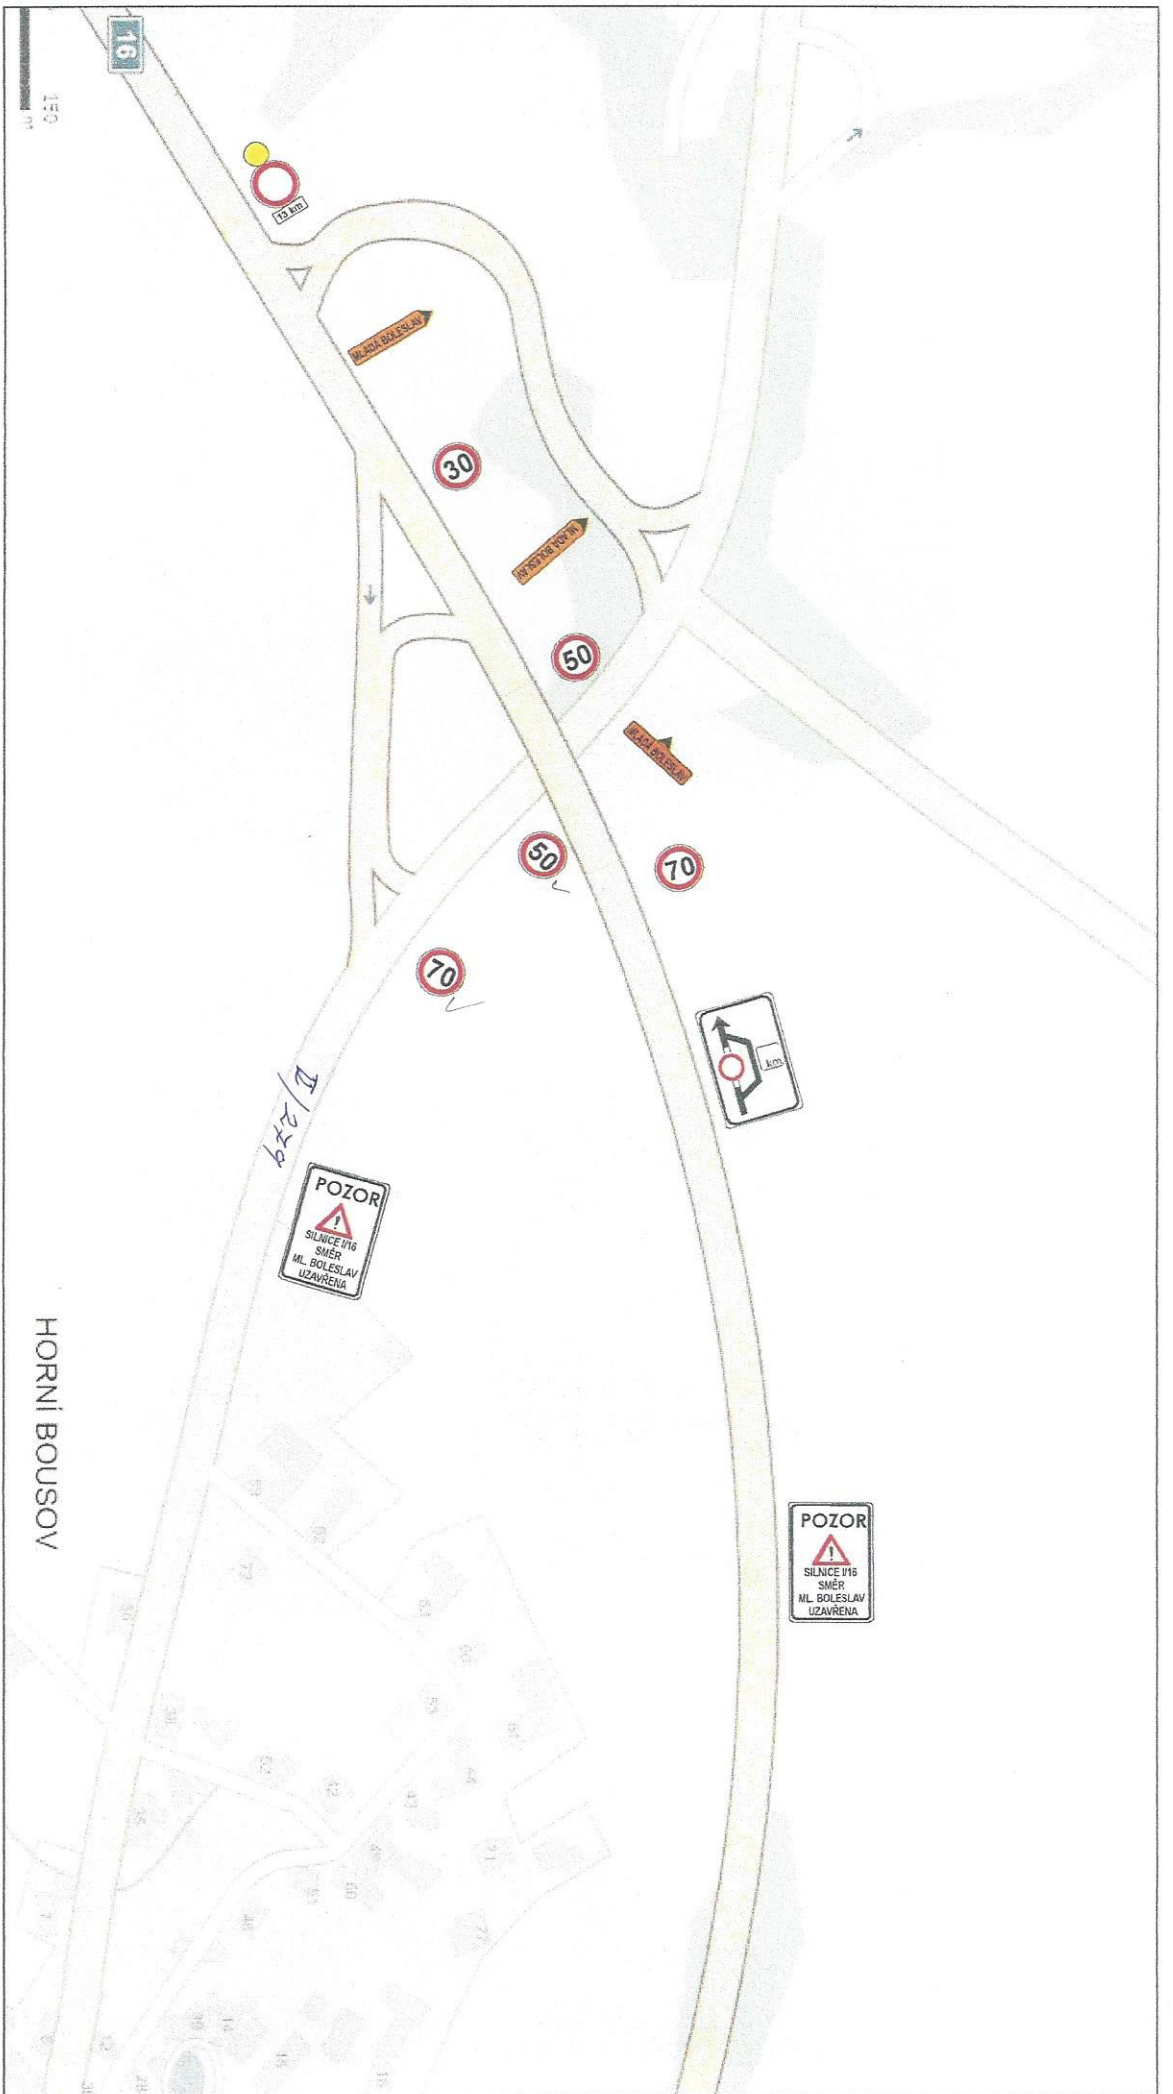

HORNÍ BOUŠOV

POZOR
 SILNICE 116
 SMĚR
 ML. BOLESLAV
 UZAVŘENA

POZOR
 SILNICE 116
 SMĚR
 ML. BOLESLAV
 UZAVŘENA

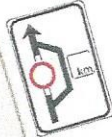

70

50

50

70

30

716


1:500




3.5.2016
 Ing. Křivánek

	JAZNAK spol.s r.o. Vlnec 26 293 01 Mladá Boleslav tel. 326 733 510 fax. 326 737 330	zak. číslo: S-1771
	Investor: detail 4	vypracoval: L. JANDA
počet: 1	datum: 20.4.2016	č. přílohy: 1
podpis: 1	1	1

Plazy

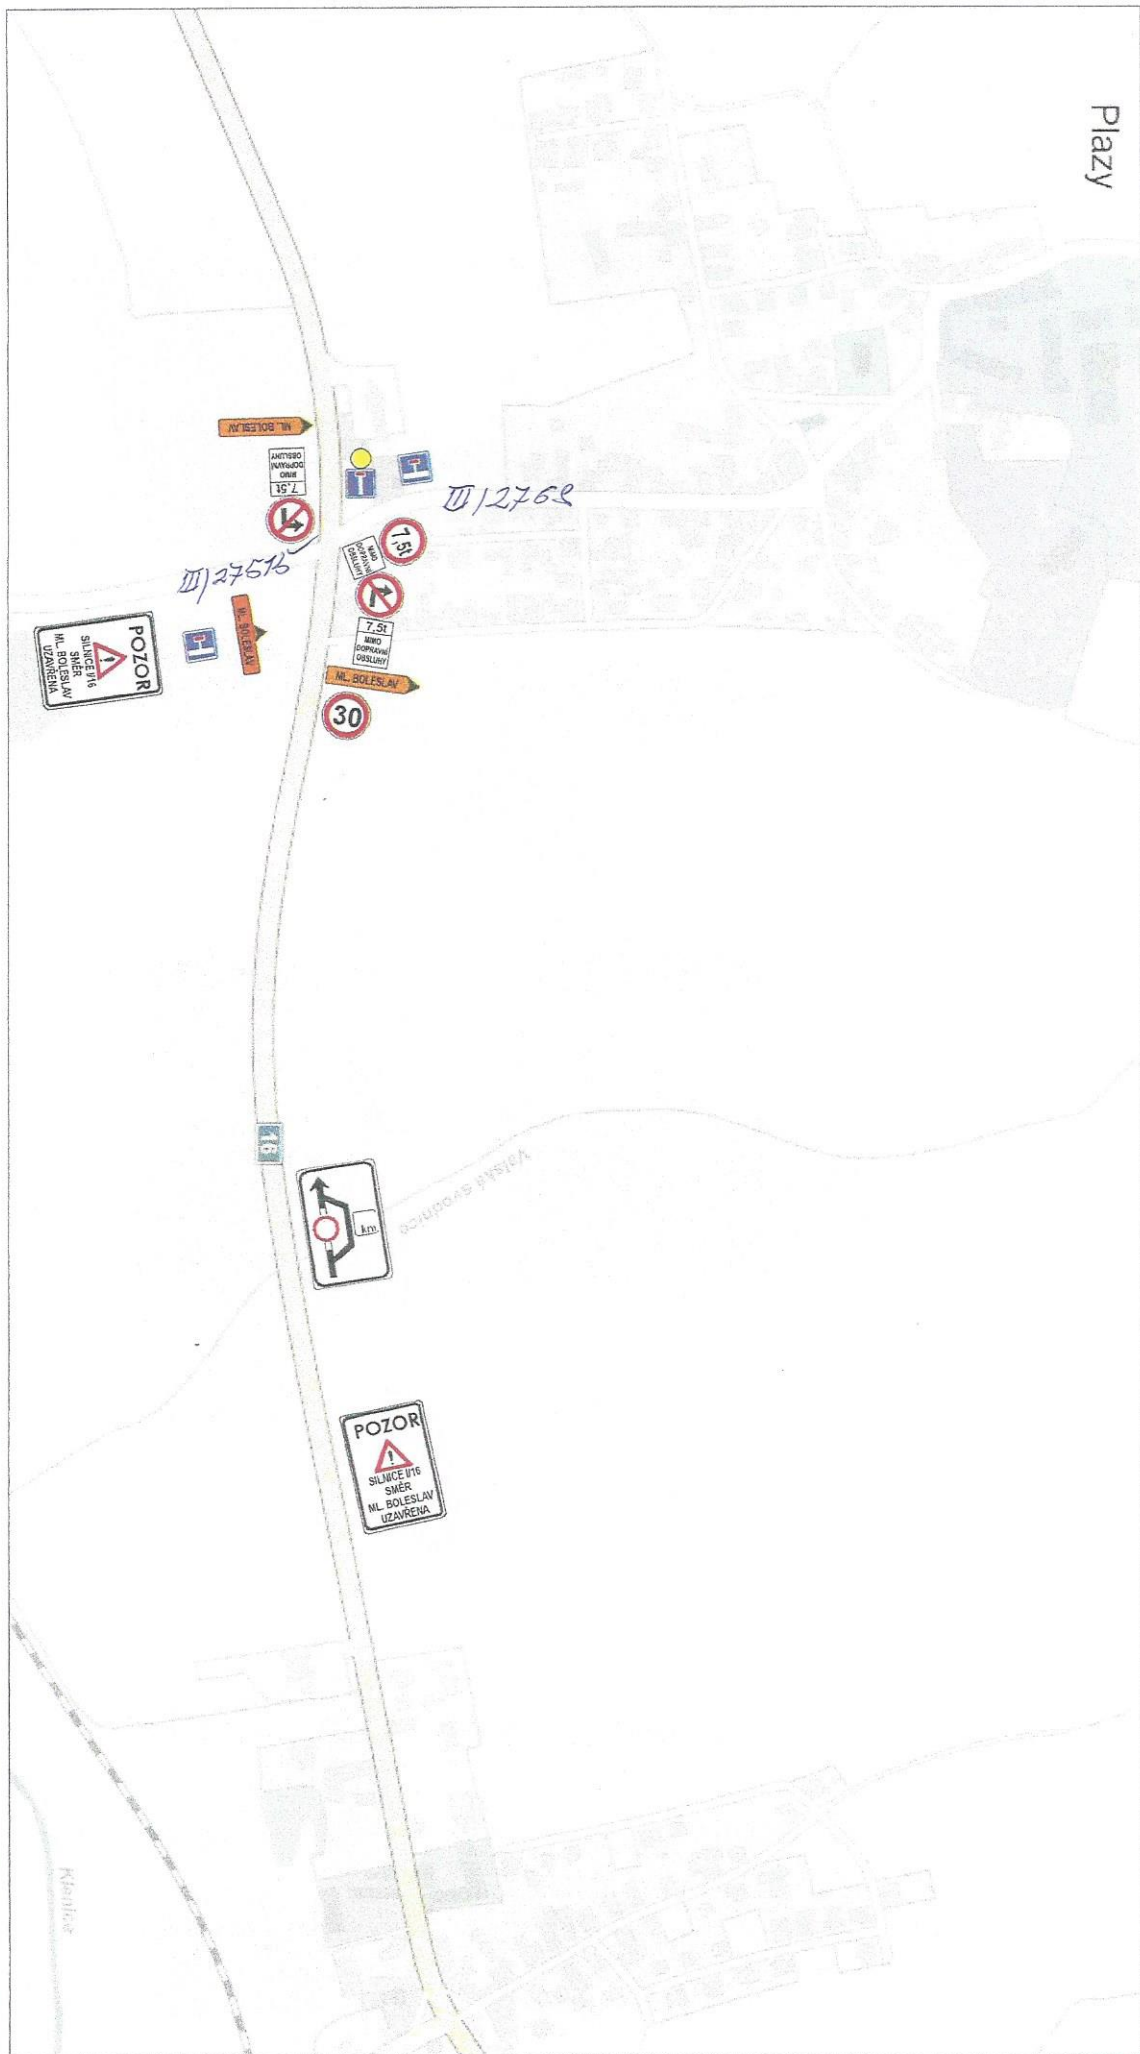

3. 5. 2016
 gen. Křivánek

		zak. číslo:	S 1772
		datum:	20.4.2016
detail 5		vypřacoval:	L. JANDA
		podpis:	
Investor:		č. přílohy:	1
JAZNAK spol. s r.o. Vřec 26 293 01 Mladá Boleslav tel. 326 733 540 fax. 326 737 330			