
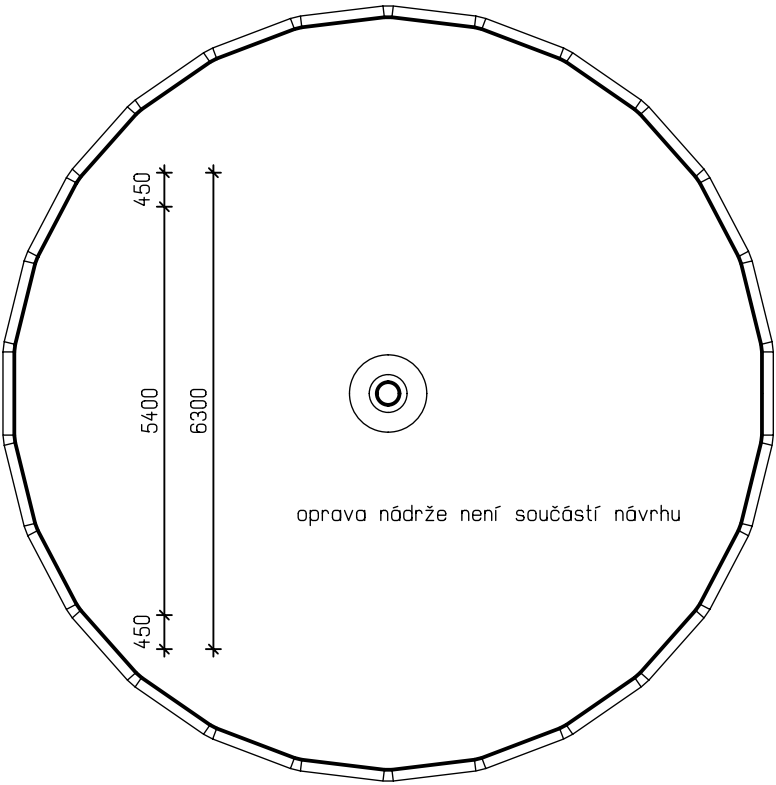
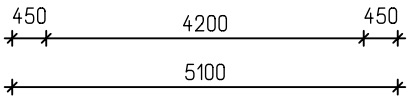


1. PODZEMNÍ PODLAŽÍ - NS





- Ⓐ žebřík nerez (kompozit) - 2 ks
š=520mm, h=2100mm

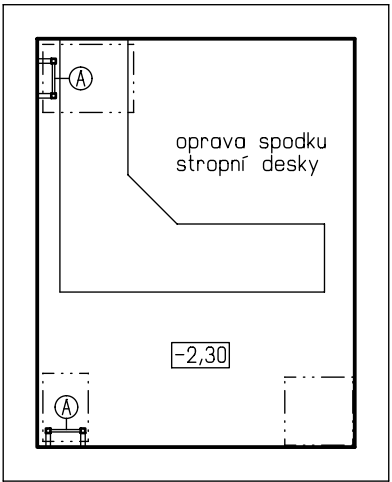

1. NADZEMNÍ PODLAŽÍ - NS

- Ⓑ zóbradlí nerez (kompozit)
l=2x1020mm, h=1100mm
Ⓒ Ⓓ nové poklopy dle stávajících
1000/1300, 700/1000 nerez

XPS 50-h=1800mm(150-h=1200mm) + novová fólie

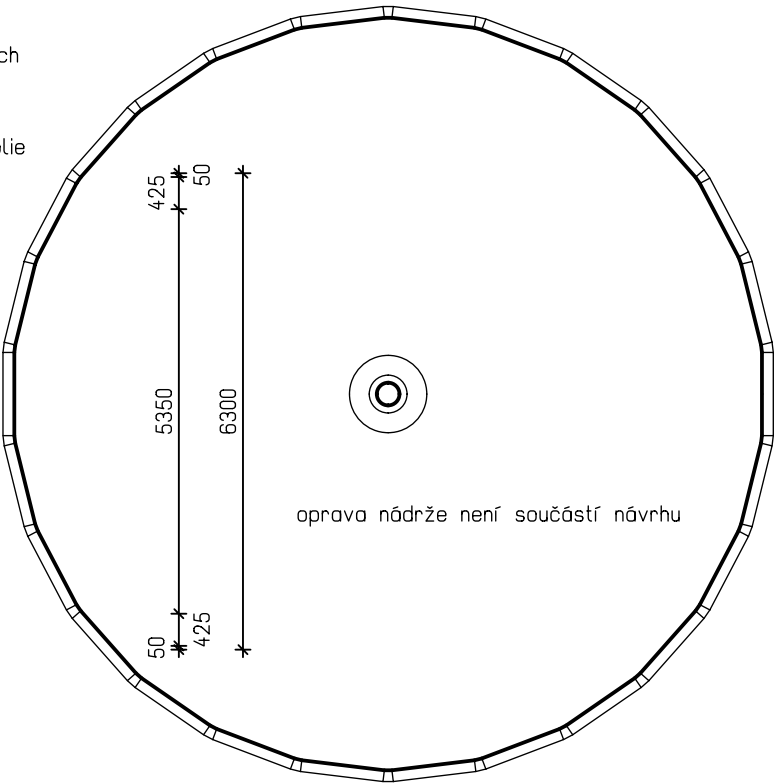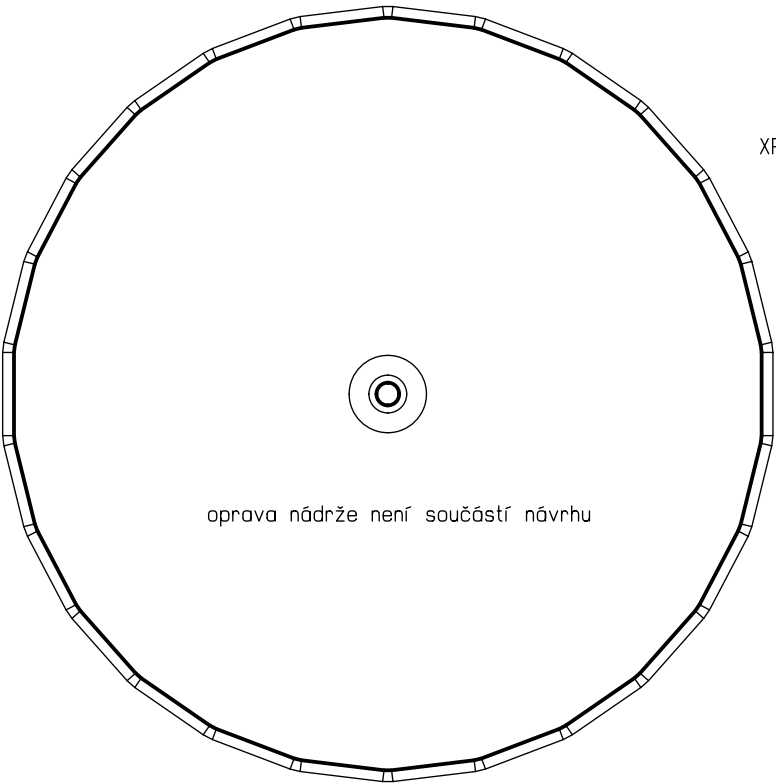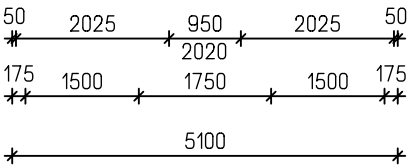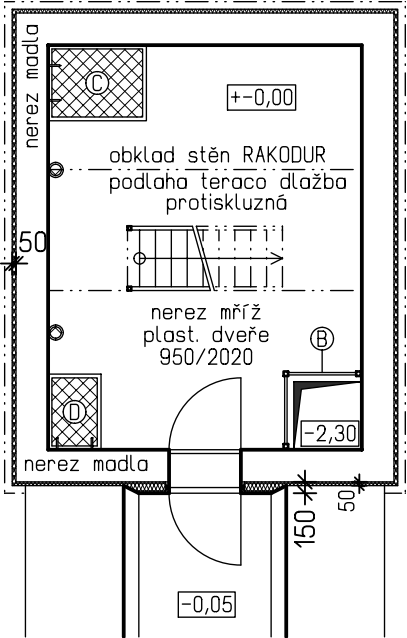

OPRAVA SPODNÍHO LÍCE STROPNÍ DESKY:

- 1) Podrobná diagnostika
- 2) Odstranění povrchové vrstvy otryskáním
(narušený beton + zkorodovaná výztuž)
- 3) Reprofilace železobetonové konstrukce
(instalace příložek/nových vlozek dle původních do drážek +
+ fixace slepením spec. směsí)
- 4) Finální povrchová úprava

H.I.P.		PROJEKTANT		PROJEKČNÍ KANCELÁŘ	
ING. EVŽEN KOZÁK KORYTA 29 294 11 LOUKOV		ING. VLADIMÍR SOBOTKA HUSOVA 204 293 01 MLADÁ BOLESLAV		Datum: 05. 2012	
Kraj: Středočeský		Stav. úřad: Dolní Bousov		Stupeň: JP	
Investor: Město Dolní Bousov				Měřítko: 1 : 100	
Název akce: STAVEBNÍ ÚPRAVY VODOJEMU HORNÍ BOUSOV NA POZEMCÍCH p.č. 80/49, p.č. 696/4 a st. 179					
Obsah výkresu: 1.PP + 1.NP - NS					
Číslo výkresu: B					