

Magistrát města Mladá Boleslav

odbor dopravy a silničního hospodářství – oddělení dopravy a SH
Komenského nám. 61, 293 49 Mladá Boleslav, tel. 326 716 332

VÁŠ DOPIS ZN.:

ZE DNE: 22.2.2018

NAŠE ZN.: ODSH- 253-280/2018-22/25

DATUM : 1.3.2018

VYŘIZUJE:

TEL.:

E-MAIL:

JUDr. Zdeněk Čurda

326 716 332

curda@mb-net.cz

VEŘEJNÁ VYHLÁŠKA

opatření obecné povahy stanovení přechodné úpravy provozu na pozemní komunikaci

Magistrát města Mladá Boleslav, odbor dopravy a silničního hospodářství, jako orgán státní správy příslušný dle § 124 odst. 6 zákona č. 361/2000 Sb., o provozu na pozemních komunikacích a o změnách některých zákonů (dále jen „zákon o silničním provozu“) na základě žádosti, kterou dne 19.10.2017 podala fy M-SILNICE, oblastní závod JIH, Trabantská 290/31, 195 15 Praha 9 – Satalice, IČ 42196868, na základě plné moci zastoupená fy Tomáš Březina, SEDOZ – dopravní značení, Stratov 125, 289 22 Lysá nad Labem, IČ 45833443, po předchozím písemném vyjádření Krajské správy a údržby silnic Středočeského kraje, přísp. org. pod zn. 1274/18/KSUS/MHT/PEC ze dne 26.2.2018 a souhlasu Policie ČR, Krajského ředitelství policie Středočeského kraje, Územní odbor Mladá Boleslav, Dopravní inspektorát Mladá Boleslav pod č.j. KRPS-r66428/ČJ-2018-010706-KOM ze dne 27.2.2018, ve smyslu ustanovení § 77 odst. 1 písm. c) zákona č. 361/2000 Sb., o provozu na pozemních komunikacích a o změnách některých zákonů, a v souladu s vyhláškou Ministerstva dopravy č. 294/2015 Sb., kterou se provádějí pravidla provozu na pozemních komunikacích, ve znění pozdějších předpisů

stanovuje přechodnou úpravu provozu na pozemních komunikacích formou opatření veřejné povahy podle ust. § 173 zák. č. 500/2004 Sb., správní řád

spočívající v umístění svislého dopravního značení - zákazových a příkazových dopravních značek, na silnici č. III/27932 a místních komunikacích, v souladu s předloženým dopravním opatřením, které je nedílnou součástí tohoto stanovení.

Komunikace: silnice č. III/27932 v ul. Dlouhá, Dolní Bousov a okolních MK

Dopravní značení: viz. návrh DIO – průtah, II. etapa, zpracovaný fy Tomáš Březina, SEDOZ – dopravní značení, Stratov 125, 289 22 Lysá nad Labem

Odpovědná osoba: M-SILNICE, oblastní závod JIH, Trabantská 290/31, 195 15 Praha 9 – Satalice – Ing. Tomáš Kučera, telefon č. 725796300

Způsob vyznačení: dopravní značení je stanoveno na základě návrhu DIO – průtah, II. etapa, zpracovaného fy Tomáš Březina, SEDOZ – dopravní značení, Stratov 125, 289 22 Lysá nad Labem

DZ bude umisťovat odborně způsobilá firma: fy Tomáš Březina, SEDOZ – dopravní značení, Stratov 125, 289 22 Lysá nad Labem

Přechodná úprava provozu je platná: **od 12.3.2018 do 31.7.2018**

Podmínky provedení dopravního značení :

1. Dopravní značení musí provedením odpovídat zákonu č. 361/2000 Sb., o provozu na pozemních komunikacích a změnách některých zákonů, ve znění pozdějších předpisů, vyhl. č. 294/2015 Sb., kterou se provádějí pravidla provozu na pozemních komunikacích, ČSN 01 8020, ČSN-EN 12 899-1, vč. nár. přílohy a platnými právními předpisy a musí být v souladu se zásadami pro dopravní značení na pozemních komunikacích – TP 66.
2. Bude užito dopravní značení v reflexním provedení v základní velikosti, umístěno na červenobílých pruhovaných sloupcích, spodní hrana bude min. 60 cm nad vozovkou. Umístění bude provedeno dle

přiloženého návrhu přechodné úpravy provozu podle návrhu DIO – I. a II. část, zpracovaného fy Tomáš Březina, SEDOZ – dopravní značení, Stratov 125, 289 22 Lysá nad Labem a odsouhlaseného Policií ČR – DI Mladá Boleslav pod č.j. KRPS-66428/ČJ-2018-010706-KOM ze dne 27.2.2018.

3. Při dopravním značení pokud bude možné vyhovět požadavku DusLine a.s., ARRIVA STŘEDNÍ ČECHY s.r.o
4. Dopravní značení bude zajištěno proti posunutí, otočení nebo pádu, k čemuž by mohlo dojít vlivem povětrnostních podmínek či silničního provozu.
5. Dopravní značení smí být umístěno jen po dobu nezbytně nutnou k zajištění bezpečnosti silničního provozu a v termínu uvedeném v tomto stanovění. Bude odstraněno neprodleně poté, co ztratí své opodstatnění.
6. Místní úprava provozu, která je v rozporu s přechodnou úpravou bude zakryta.
7. Zvláštní pozornost je třeba věnovat i bezpečnosti chodců – bezpečné lávky, zábrany kolem výkopů a jejich osvětlení.

O d ů v o d n ě n í :

Dne 22.2.2018 podala fy M-SILNICE, oblastní závod JIH, Trabantská 290/31, 195 15 Praha 9 – Satalice, IČ 42196868, na základě plné moci zastoupená fy Tomáš Březina, SEDOZ – dopravní značení, Stratov 125, 289 22 Lysá nad Labem, IČ 45833443, zdejšímu správnímu orgánu návrh na stanovení přechodné úpravy provozu na silnici č. III/27932 v ul. Dlouhá, Dolní Bousov a okolních MK, z důvodu úplné uzavírky silnice č. III/27932 při stavbě dešťové kanalizace.

Zdejší správní orgán návrh v souladu s § 77 odst. 3 zákona o silničním provozu projednal celou věc s dotčeným orgánem - Policií ČR, Krajského ředitelství policie Středočeského kraje, Územní odbor Mladá Boleslav, Dopravní inspektorát Mladá Boleslav.

Na podkladě žádosti a souhlasného stanoviska Policie ČR dospěl zdejší správní orgán k závěru, že vydá toto opatření obecné povahy, kterým bude stanovena výše uvedená přechodná úprava provozu. Správní orgán vydal stanovění přechodné úpravy provozu dle § 77 odst. 1 písm. c) zákona o silničním provozu po písemném vyjádření příslušného orgánu policie jako opatření obecné povahy postupem dle části šesté správního řádu.

P o u č e n í :

Podle § 173 odst. 2 zákona č.500/2004 Sb., správní řád, ve znění pozdějších předpisů (dále jen „správní řád“) proti opatření obecné povahy nelze podat opravný prostředek. Podle § 174 odst. 2 správního řádu lze soulad opatření obecné povahy posoudit v přezkumném řízení. Usnesení o zahájení přezkumného řízení lze vydat do 3 let od účinnosti opatření.

Opatření obecné povahy nabývá účinnosti pátým dnem po dni vyvěšení této veřejné vyhlášky.



JUDr. Zdeněk Čurda
referent odboru dopravy a SH


Opatření obecné povahy pro stanovení přechodné úpravy provozu na pozemní komunikaci bude v elektronické podobě zveřejněno na webových stránkách Magistrátu města Mladá Boleslav <http://www.mb-net.cz/?page=uredni-deska> a Městského úřadu Dolní Bousov <http://www.dolni-bousov.cz>.

Obdrží:

M-SILNICE, oblastní závod JIH, Trabantská 290/31, 195 15 Praha 9 – Satalice, zastoupená fy Tomáš Březina, SEDOZ – dopravní značení, Stratov 125, 289 22 Lysá nad Labem
Krajská správa a údržba silnic Středočeského kraje, příspěv. org., Zborovská 11, 150 21 Praha 5
Město Dolní Bousov, nám. TGM 1, 294 04 Dolní Bousov – **s žádostí o vyvěšení na úřední desce a webových stránkách**
Policie ČR DI Mladá Boleslav
ARRIVA STŘEDNÍ ČECHY s.r.o., Boleslavská 98/6, 293 06 Kosmonosy
BusLine a.s., Na Rovinkách 211, 513 01 Semily

Vyvěšeno dne:

Sejmuto dne:

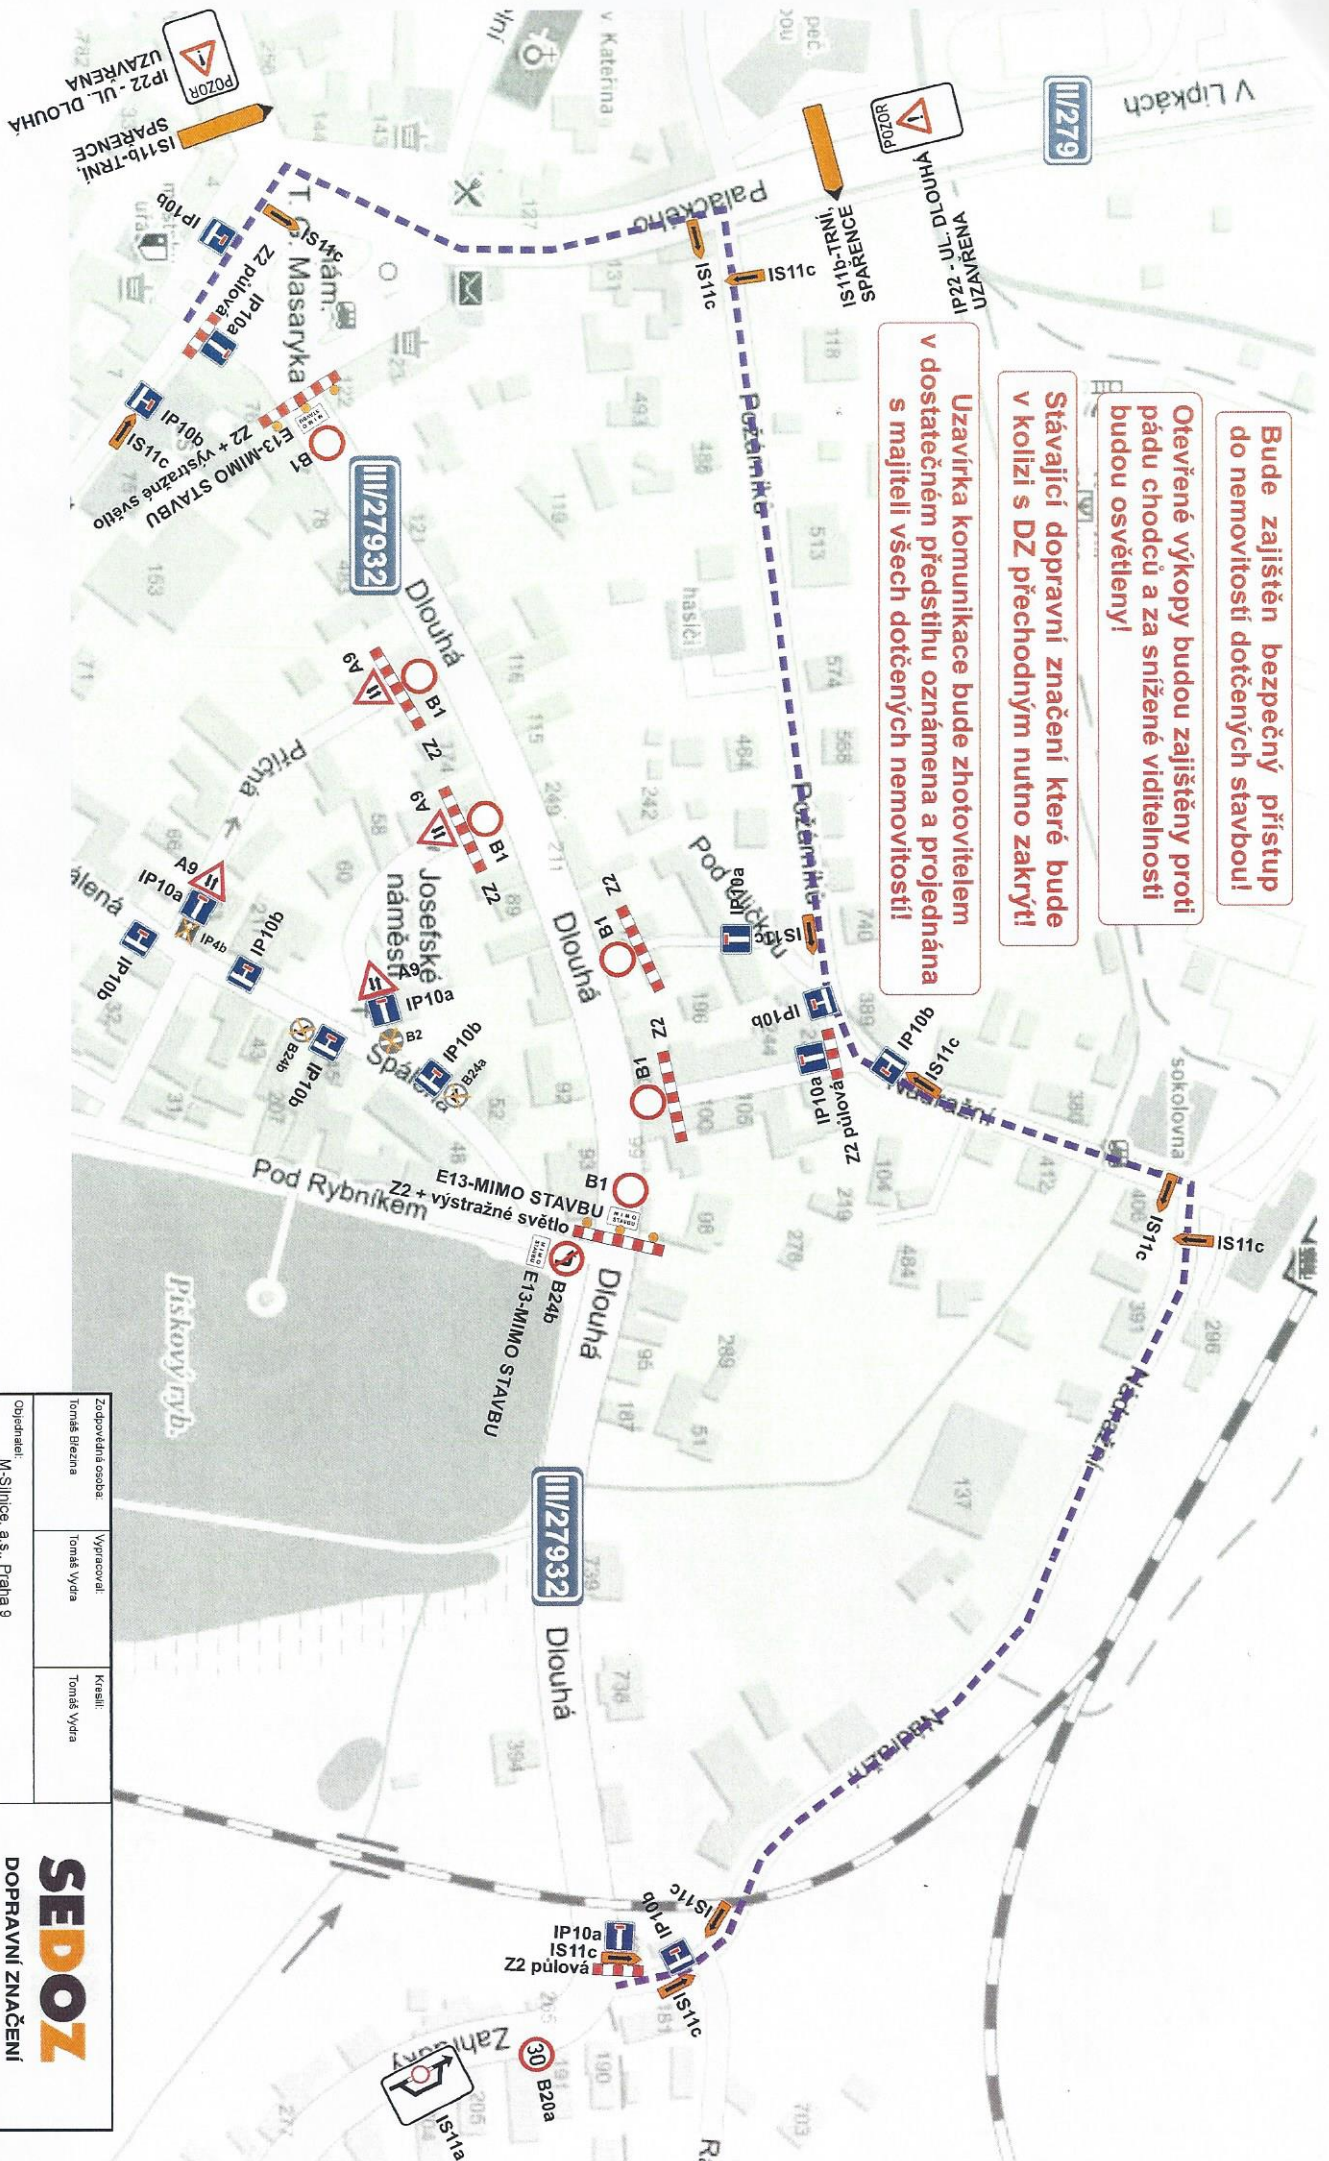


Bude zajištěn bezpečný přístup do nemovitosti dotčených stavbou!

Otevřené výkopy budou zajištěny proti pádu chodců a za snížené viditelnosti budou osvětleny!

Stávající dopravní značení které bude v kolizi s DZ přechodným nutno zakrýt!

Uzavírka komunikace bude zhotovitelem v dostatečném předstihu oznámena a projednána s majiteli všech dotčených nemovitostí!

Zodpovědná osoba:		Vyraboval:		Kreslil:	
Tomáš Bledina		Tomáš Vydra		Tomáš Vydra	
Objednatel: M. Siltice, a.s., Praha 8					
SEDOZ DOPRAVNÍ ZNAČENÍ					
Acce: III/27932 Dolní Bousov – průtah, II. etapa					
Formát: A4					
Měřítko:					
Datum: 10/2017					
Účel: PSP					
Ossah: Číslo výkresu					
Návrh DIO - I. část					
Převz.					

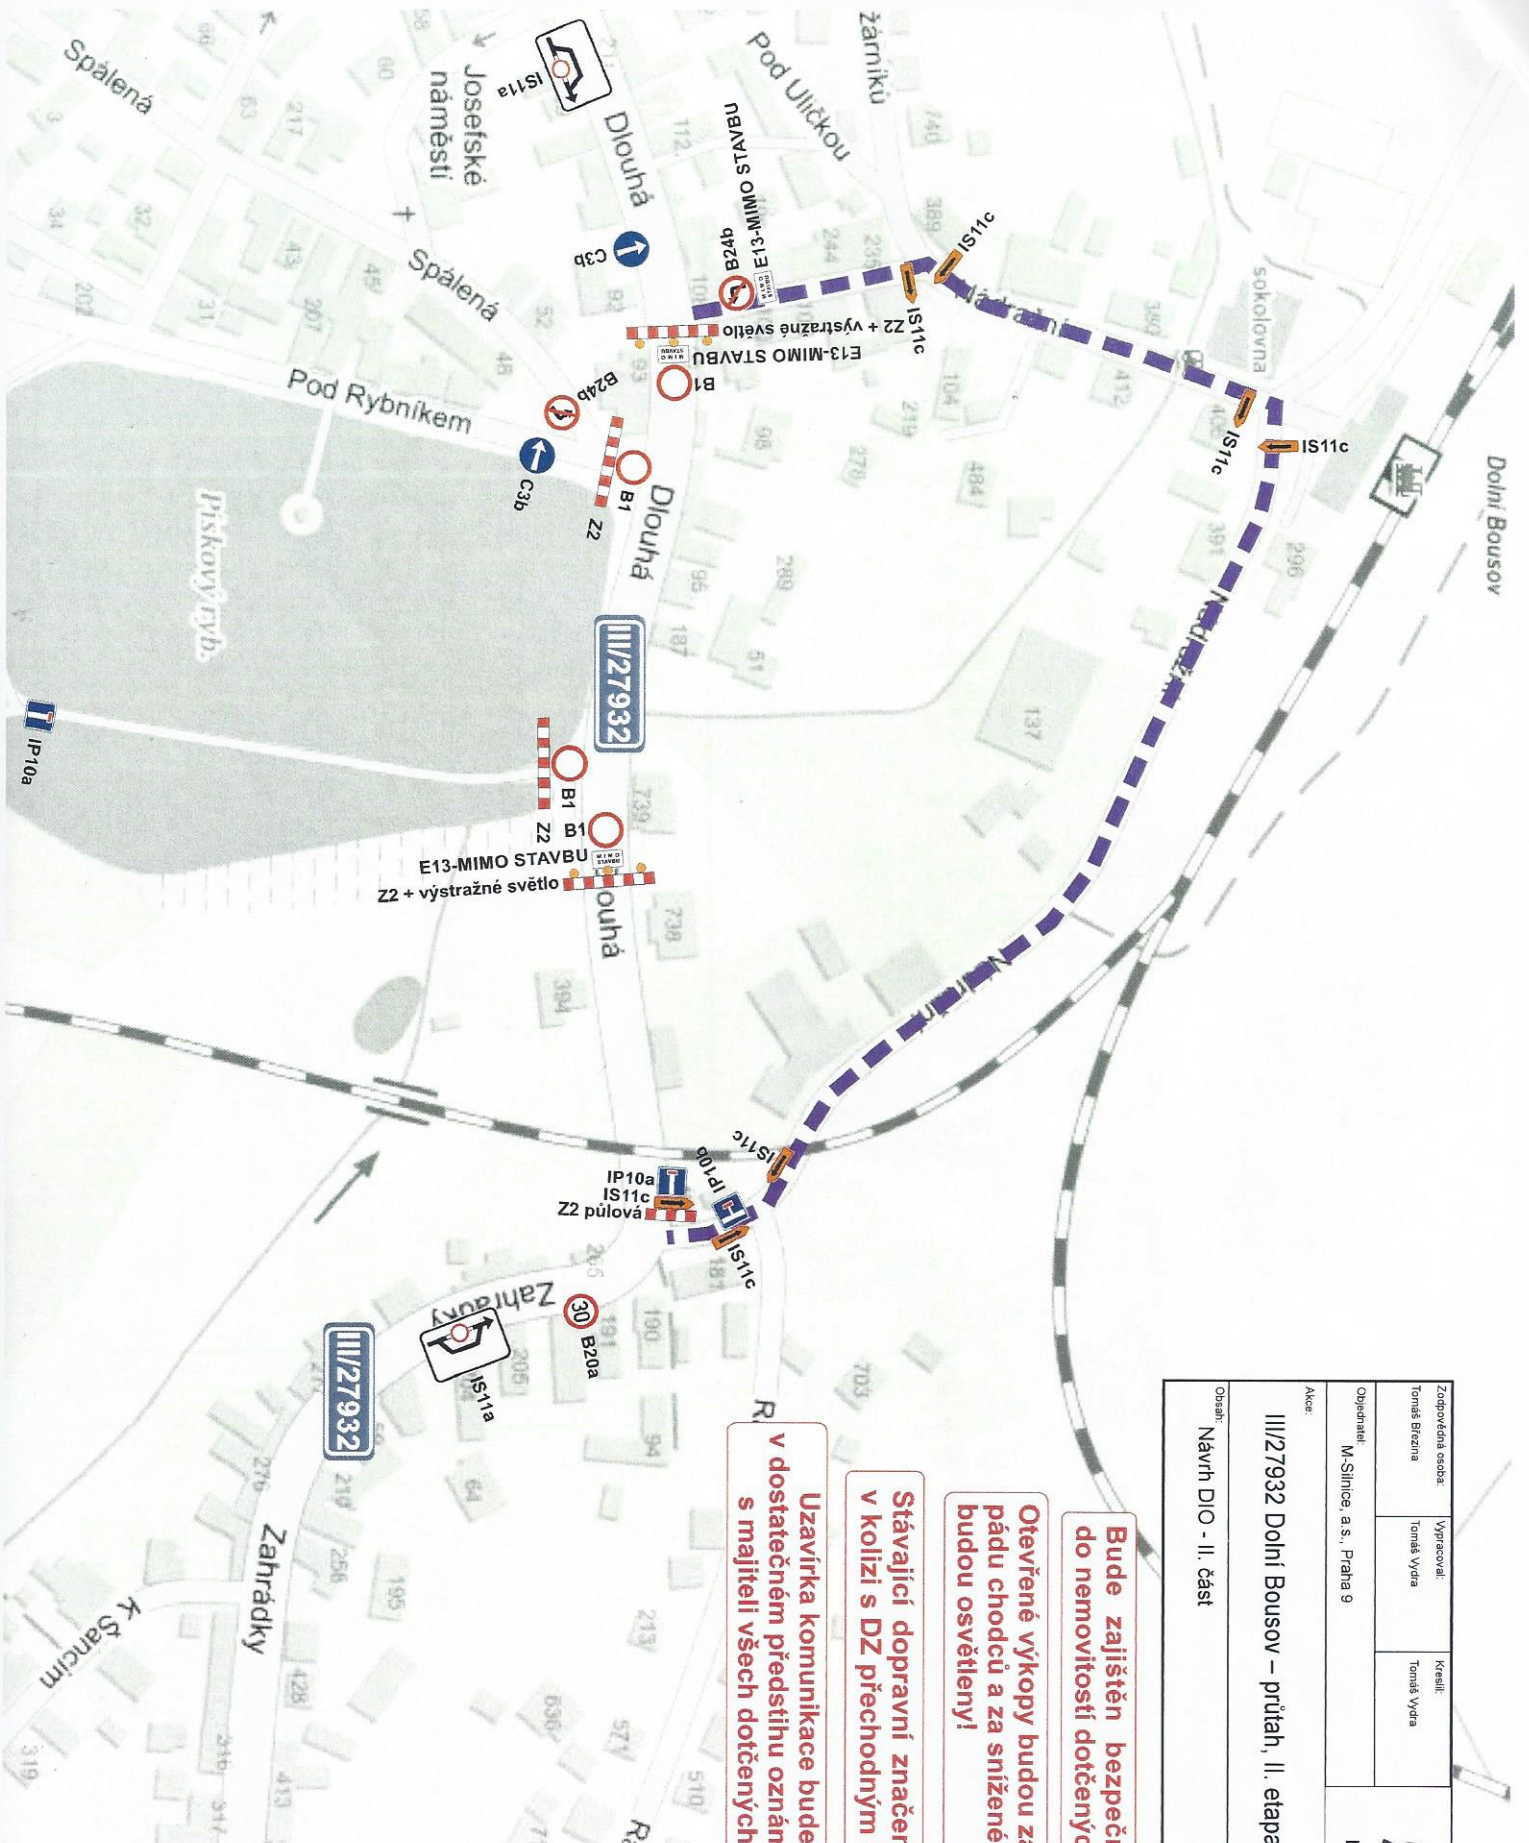

Uzavírka komunikace bude zhotovitelem v dostatečném předstihu oznámena a projednána s majiteli všech dotčených nemovitostí!

Stávající dopravní značení které bude v kolizi s DZ přechodným nutno zakrýt!

Otevřené výkopy budou zajištěny proti pádu chodců a za snížené viditelnosti budou osvětleny!

Bude zajištěn bezpečný přístup do nemovitostí dotčených stavbou!

Zodpovědná osoba Tomáš Brejcha	Vypracoval Tomáš Vydra	Kreml Tomáš Vydra	SEDOZ DOPRAVNÍ ZNAČENÍ
Objednatel M-Silnice, a.s., Praha 9			
Akce III/27932 Dolní Bousov – průtah, II. etapa			Formát A4
Osah Návrh DIO - II. část			Měřítko 1:200
			Datum 10/2017
			Ukeli PSP
			Číslo výkresu
			Par. č.